



## сельское поселение


## ИСПОЛЬЗОВАНИЯ ТЕРРИТОРИИ

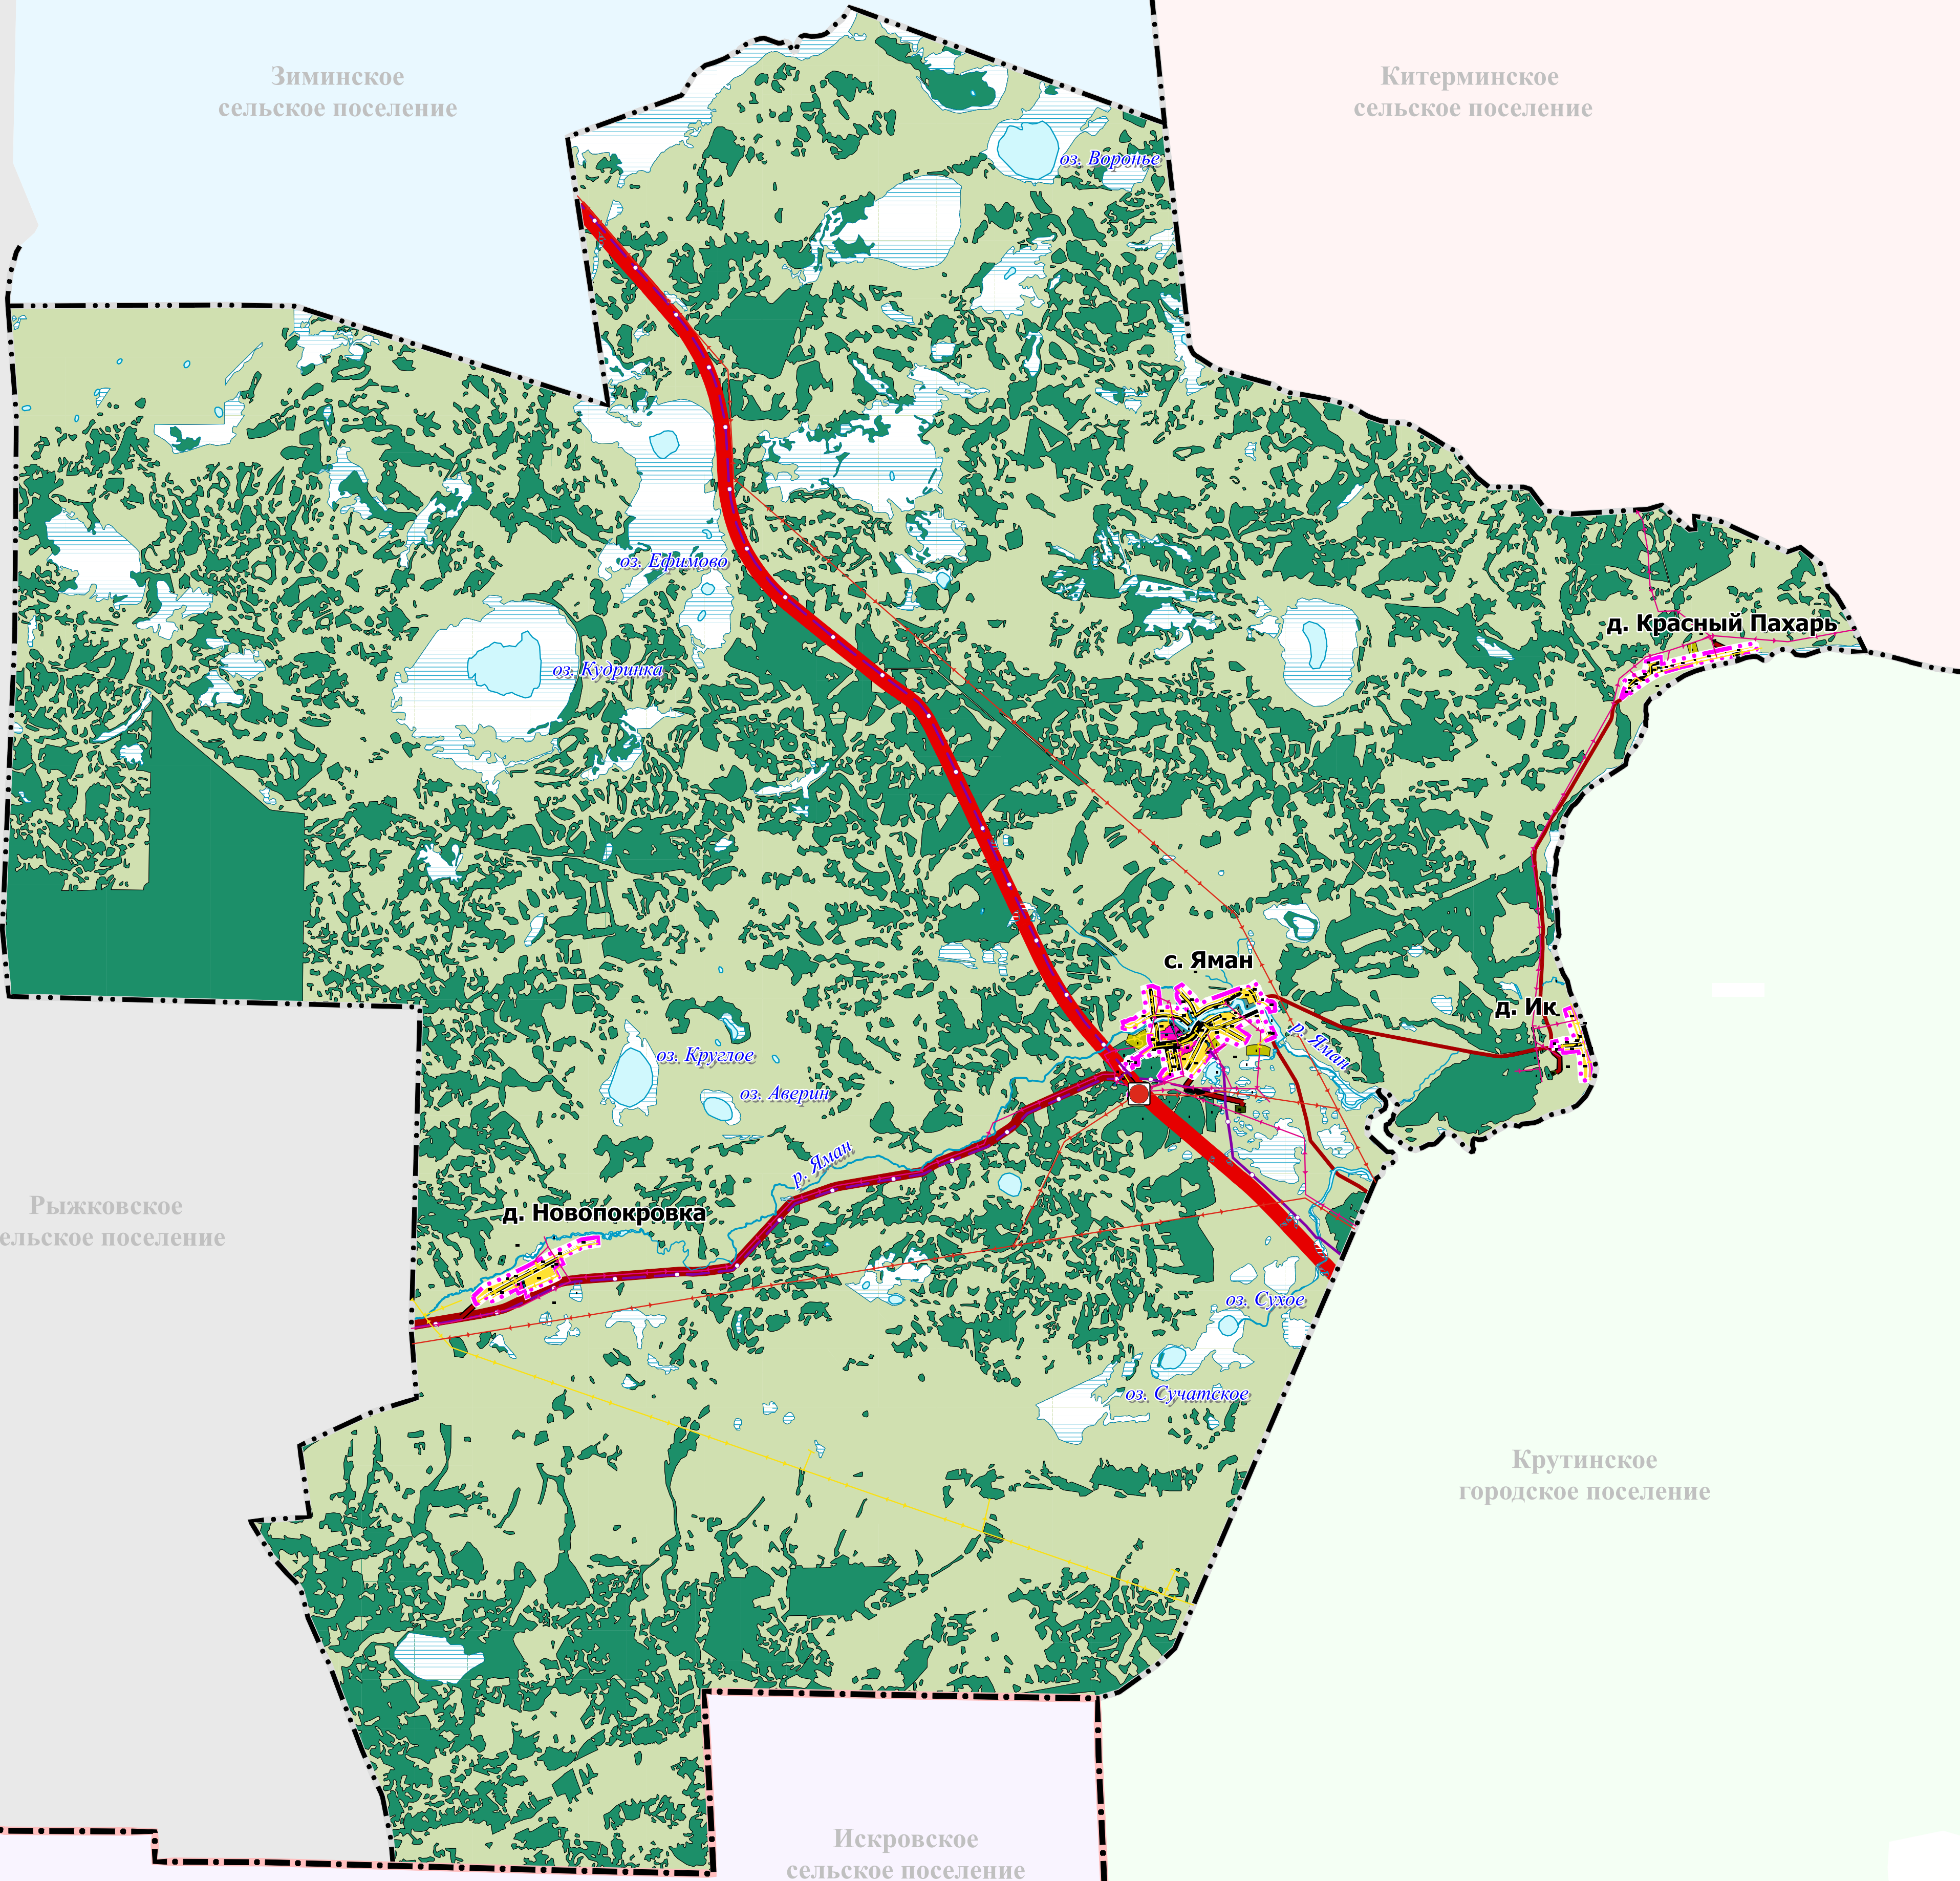


**с. Яман М 1: 5000**

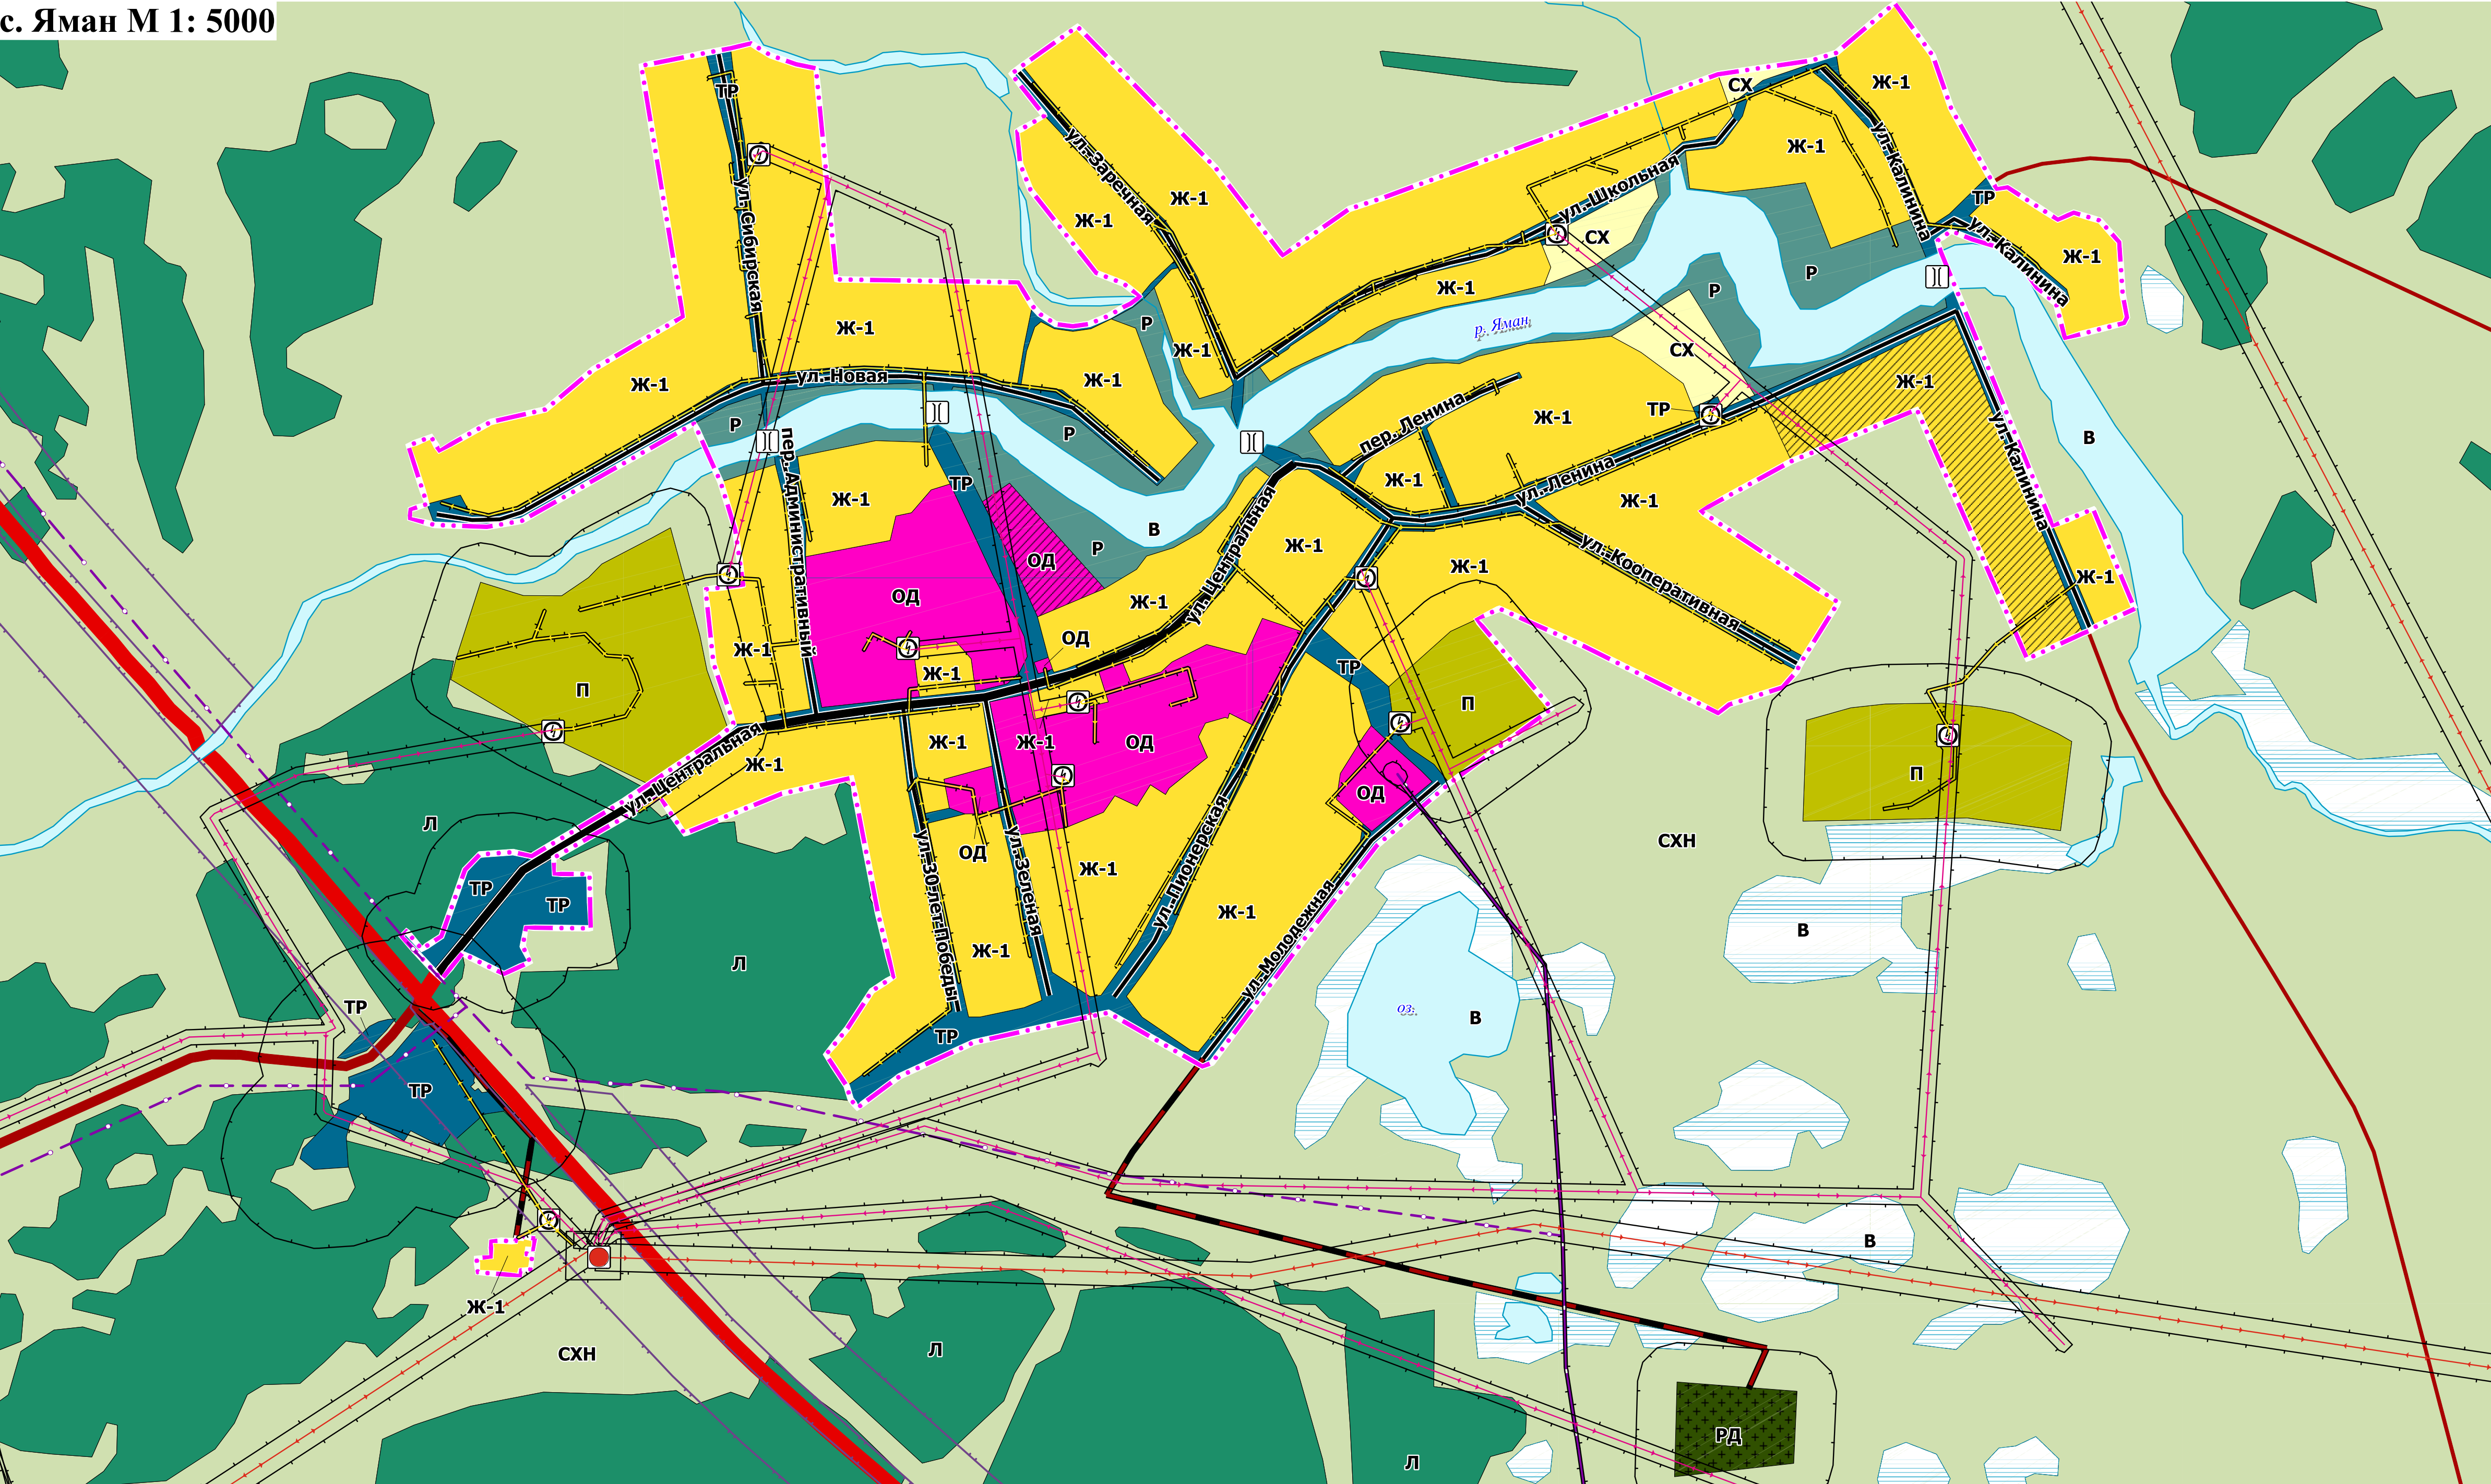


**д. Новопокровка М 1: 5000**

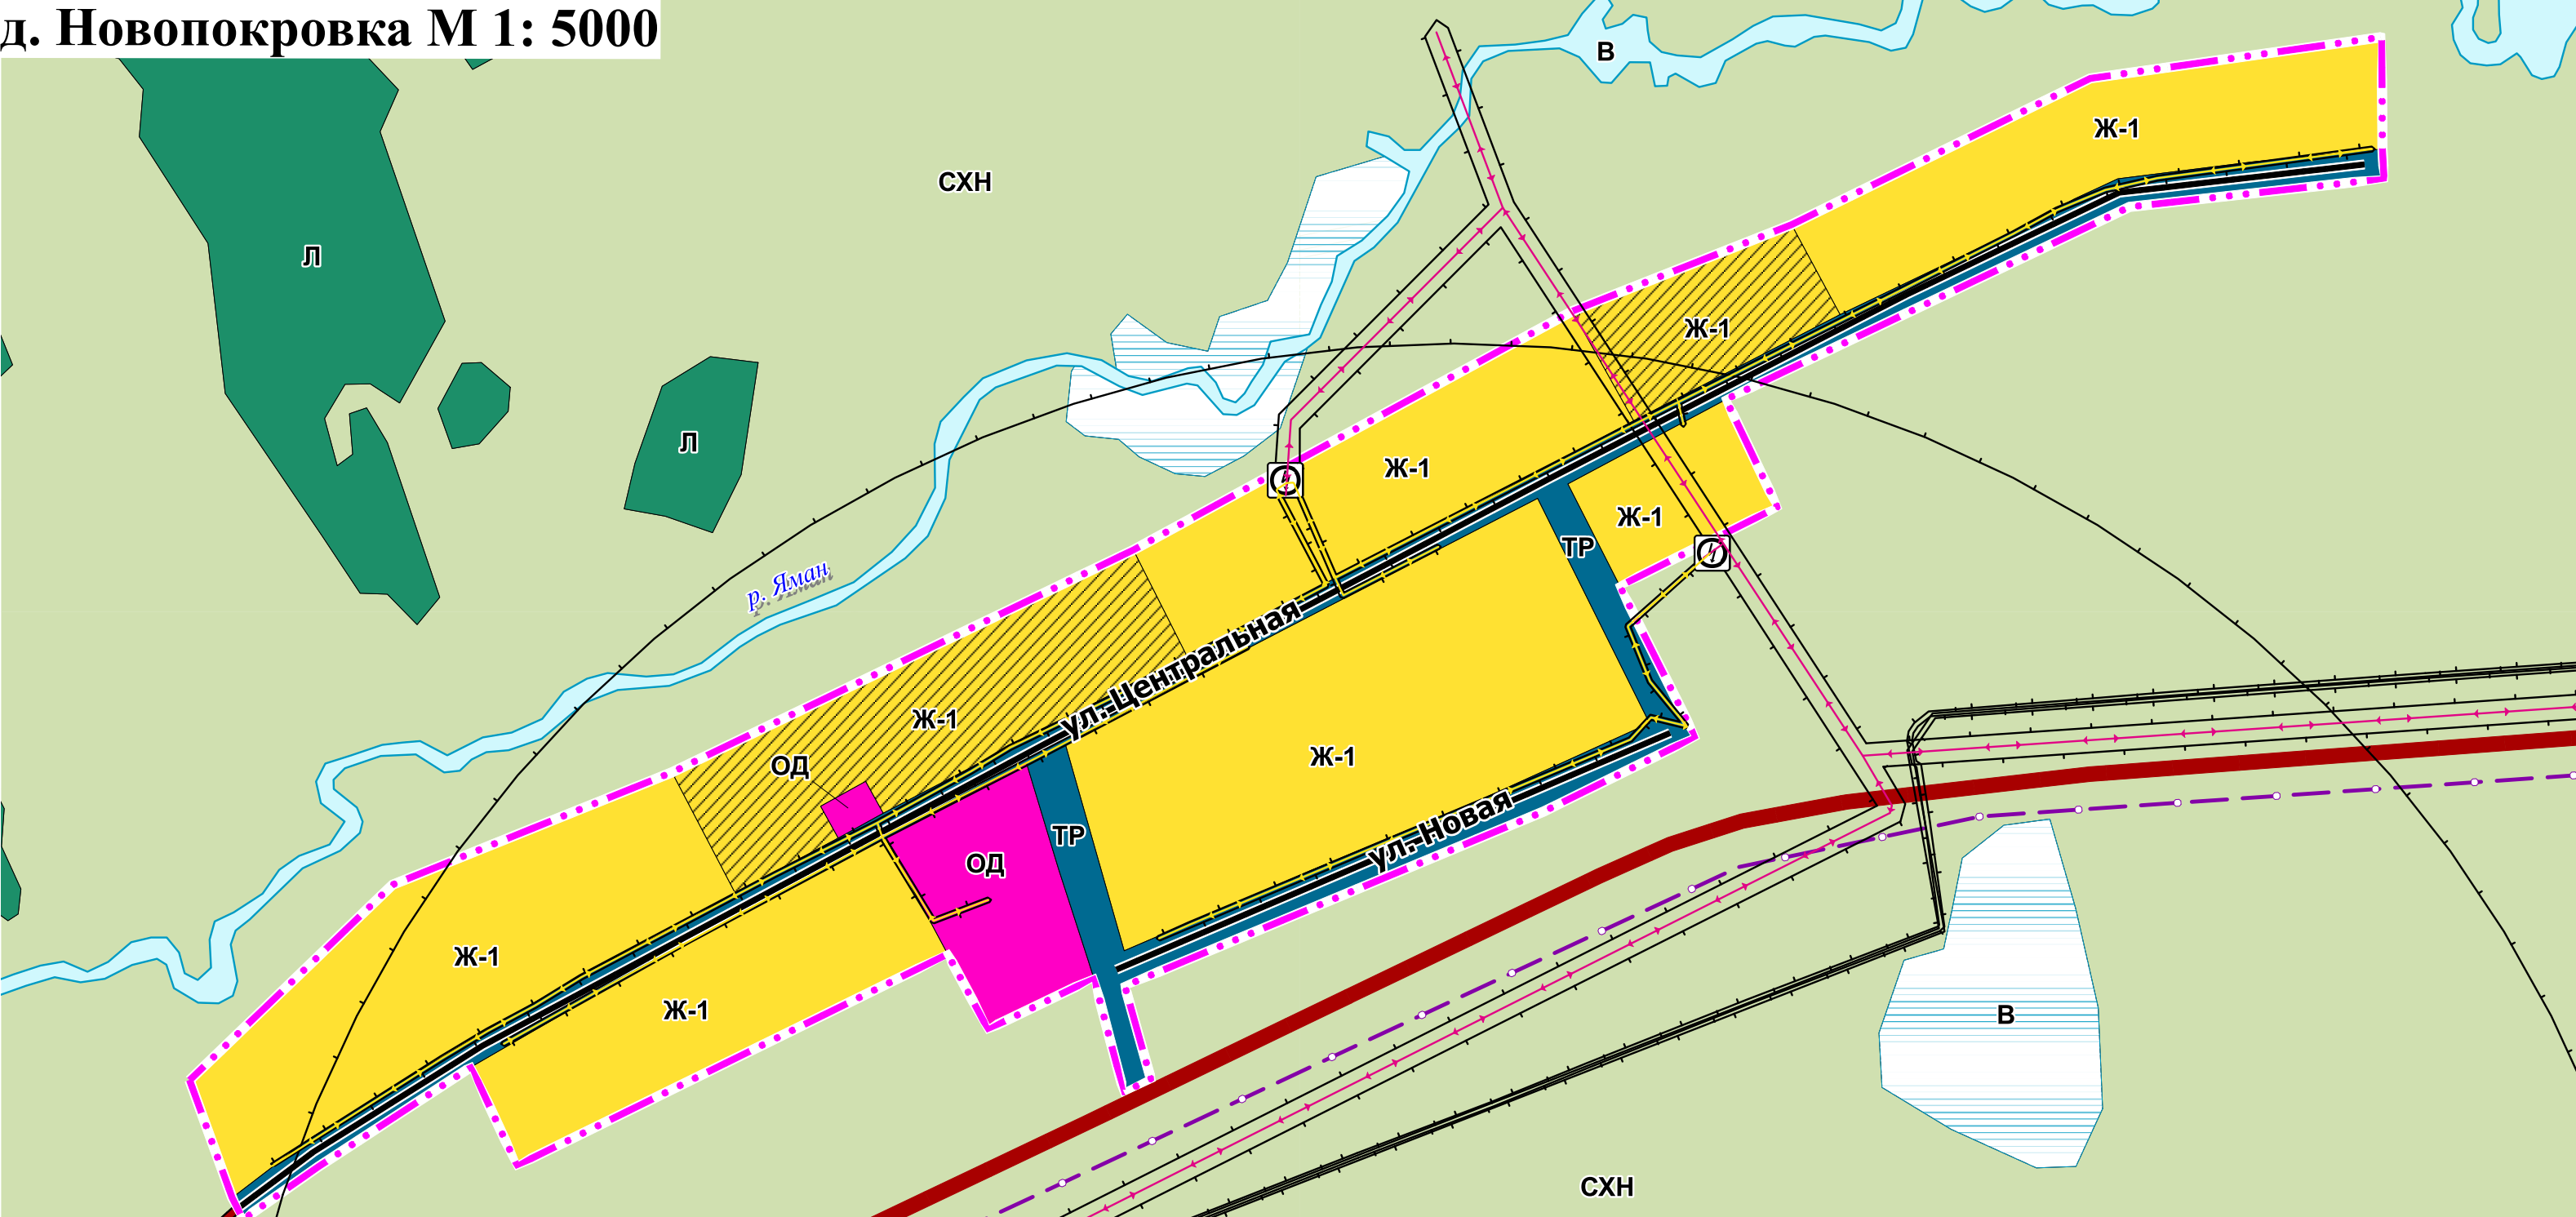

д. Ик М 1: 5000

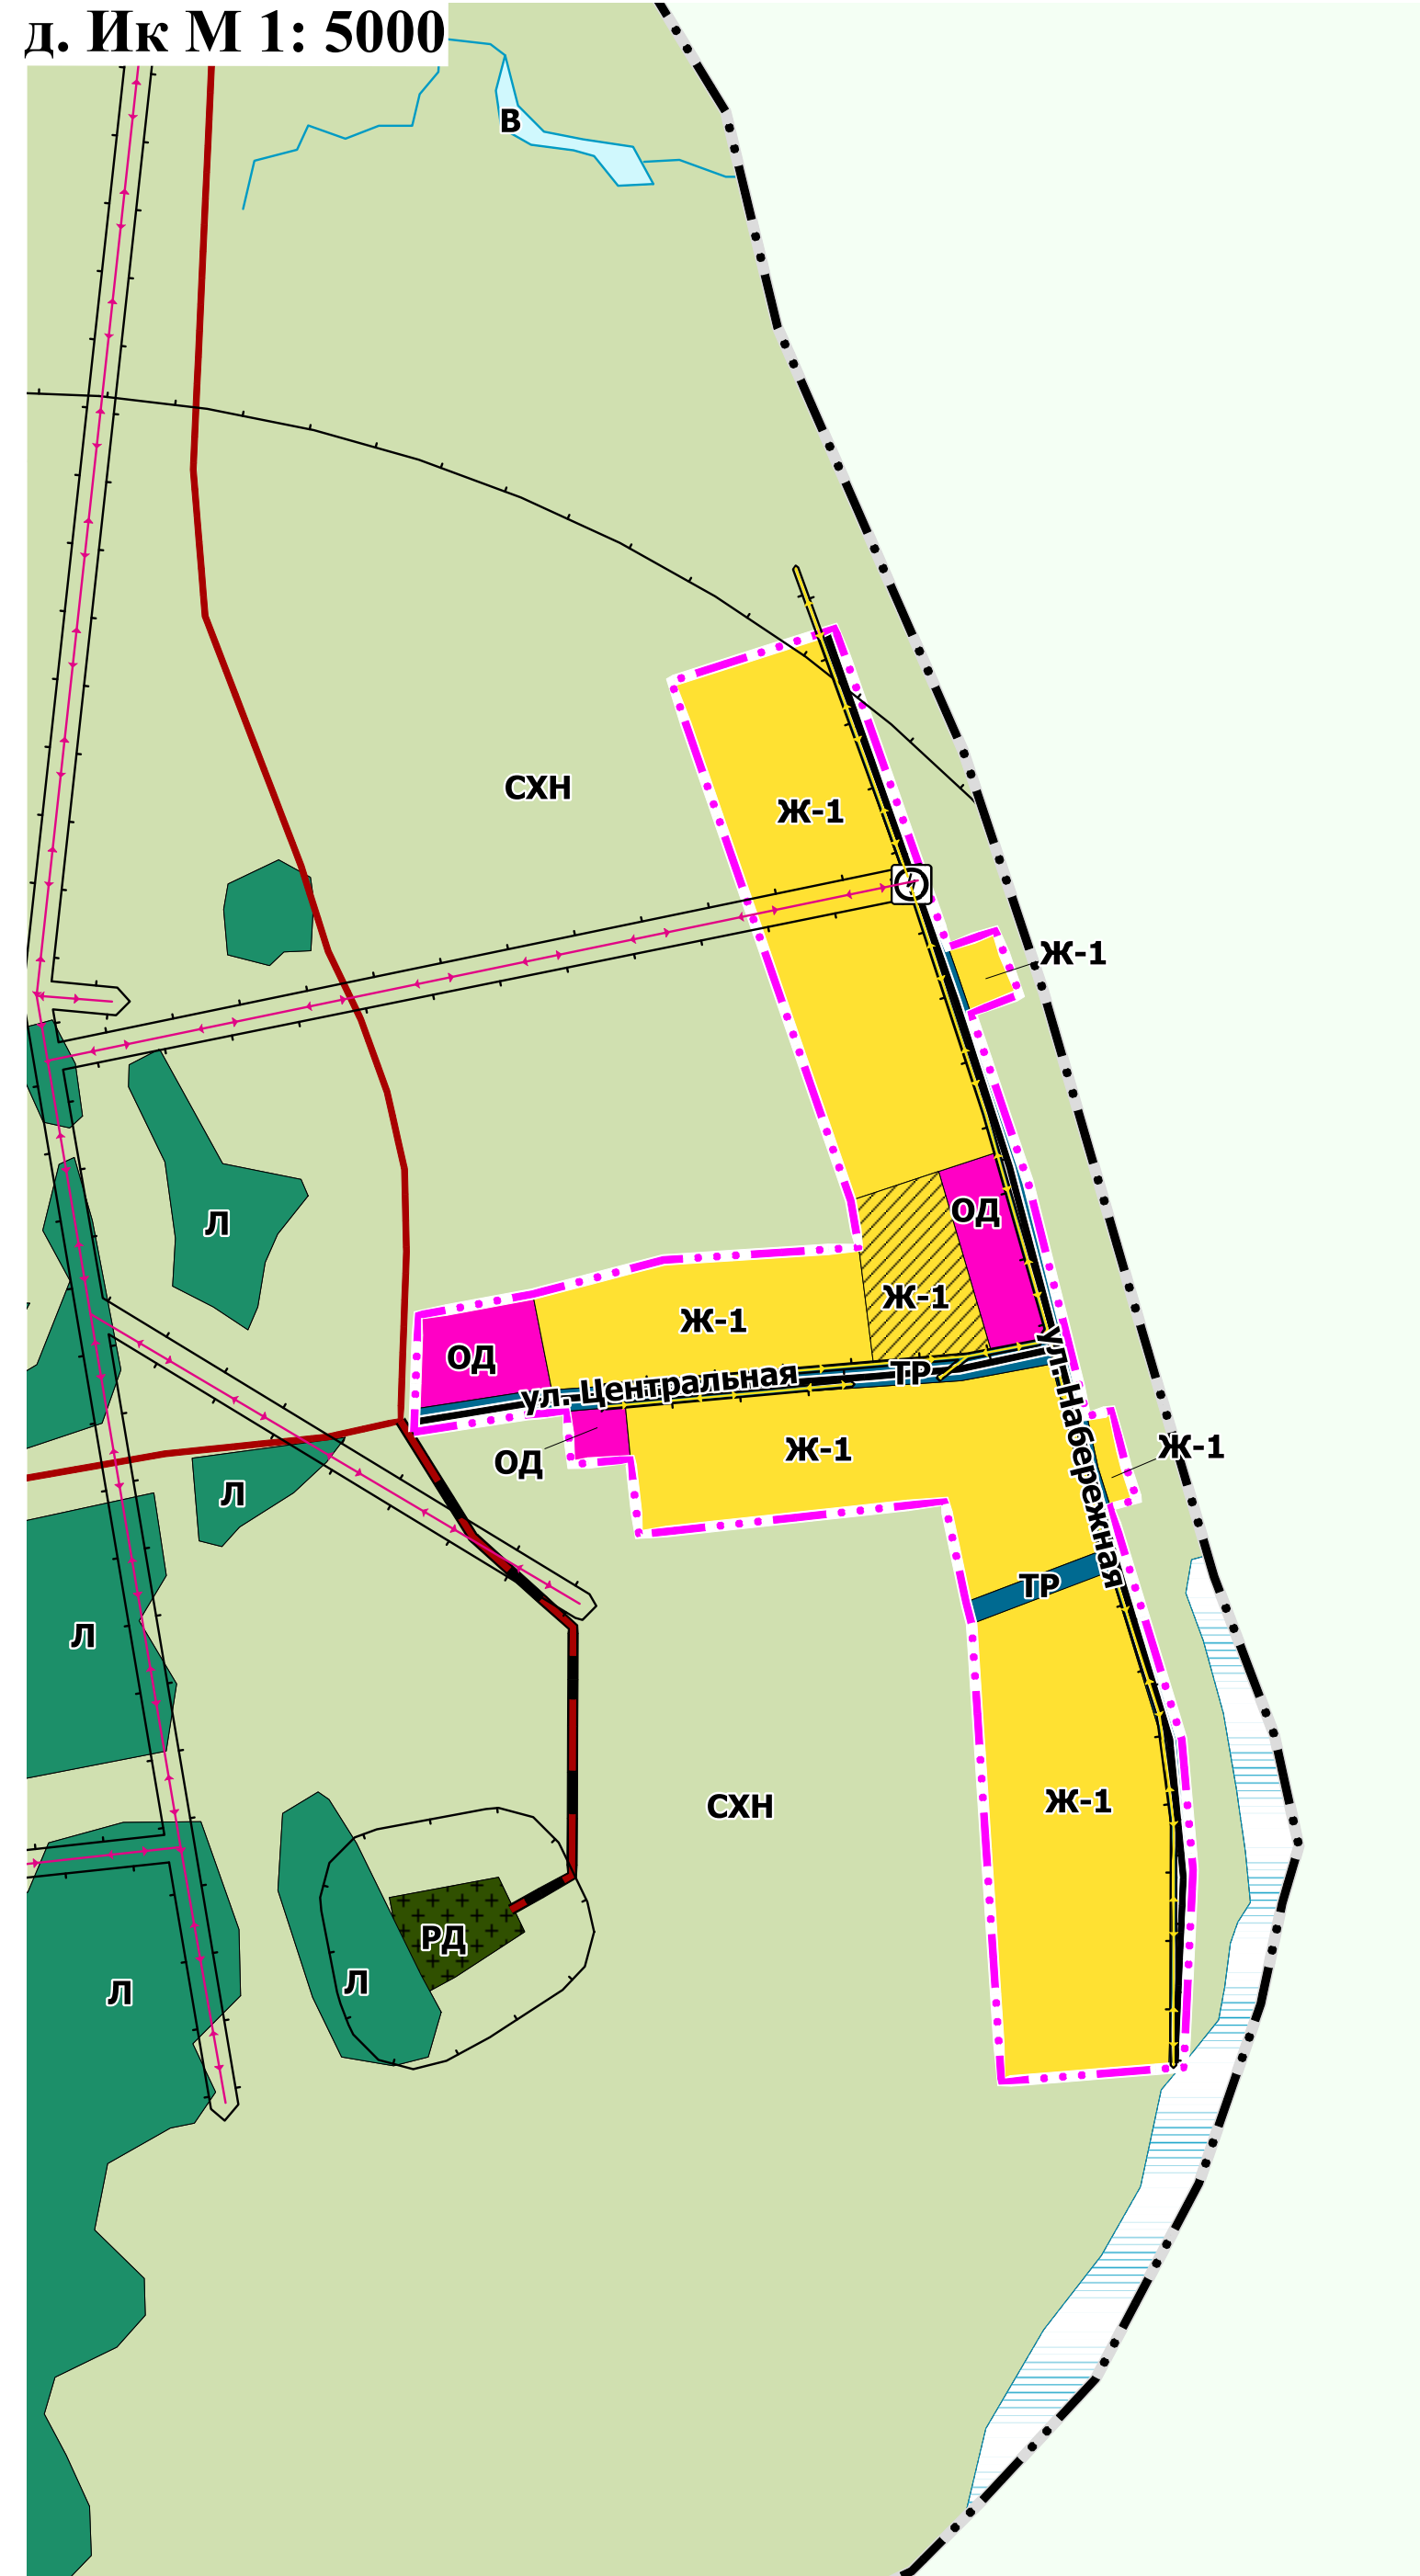

**д. Красный Пахарь М 1: 5000**

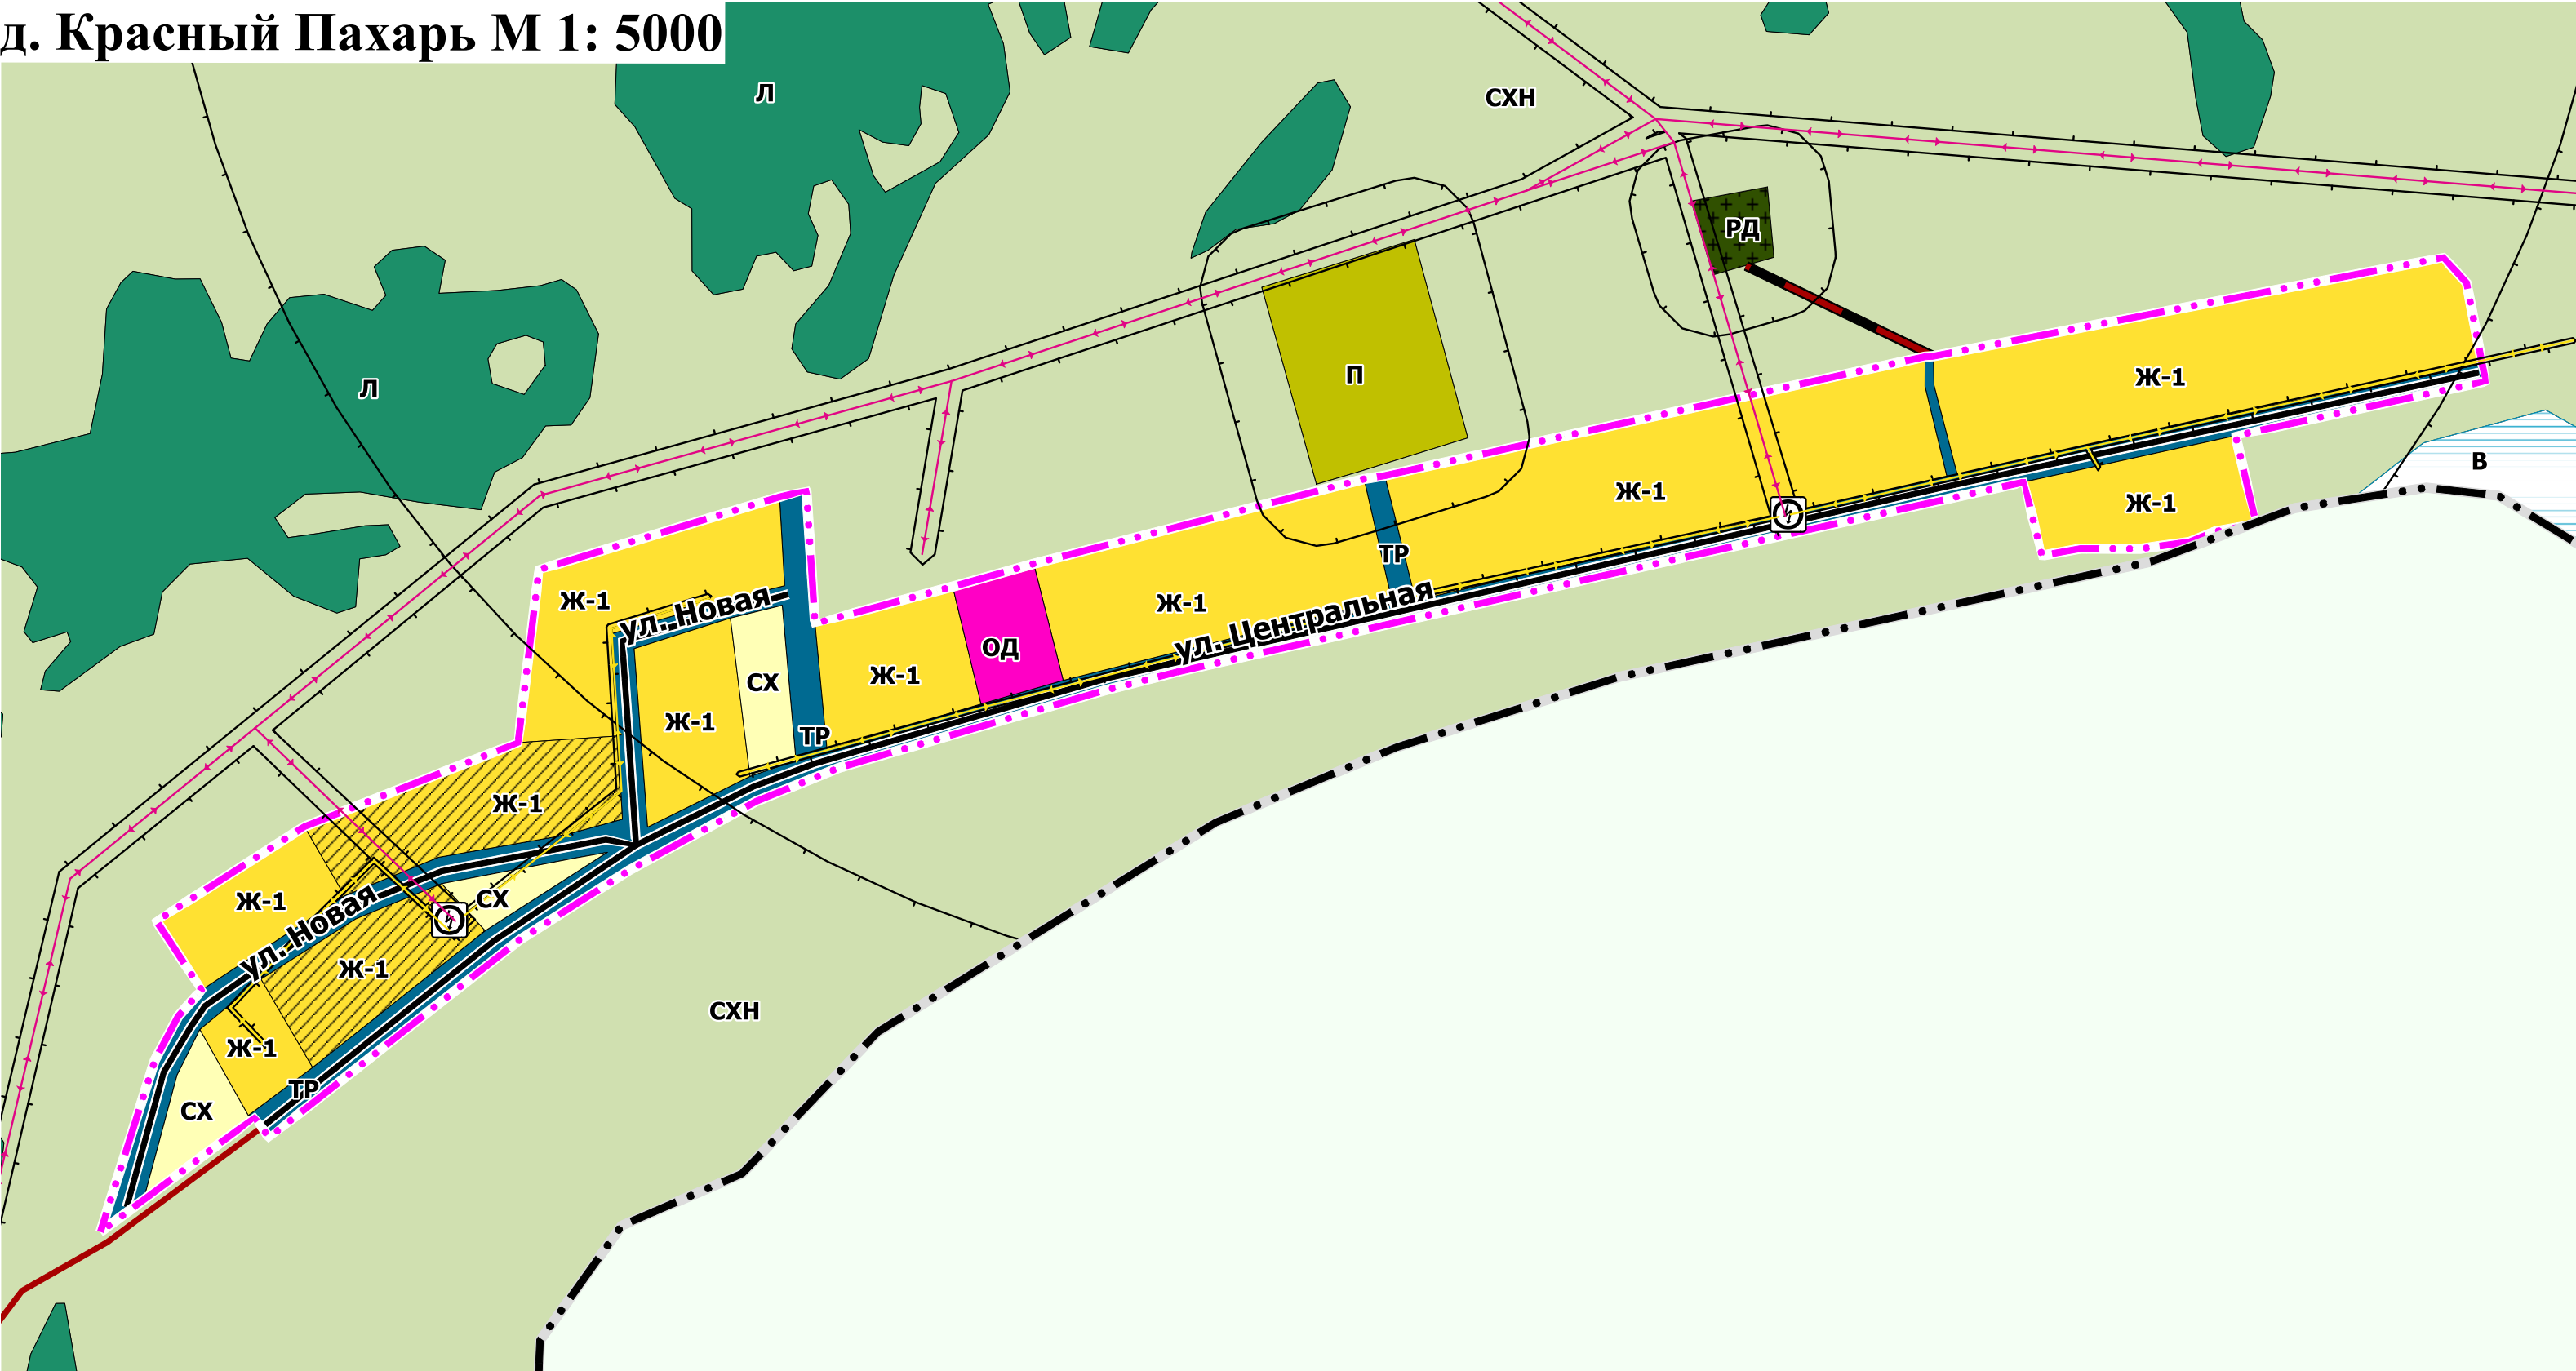
 













 

### УСЛОВНЫЕ ОБОЗНАЧЕНИЯ

**Границы субъектов Российской Федерации,  
муниципальных образований, населенных пунктов**








- Объекты транспортной инфраструктуры**
- Автомобильные дороги**  
*Федерального значения*  
Автомобильные дороги федерального значения
- Местного значения*  
Автомобильные дороги регионального или межмуниципального значения
- Автомобильные дороги местного значения
- Улично-дорожная сеть населенного пункта**  
*Местного значения*  
Поселковая дорога
- Главная улица
- Улицы в жилой застройке
- Хозяйственный проезд, скотопрогон
- Линии электропередачи (ЛЭП)**  
*Регионального значения*  
Линии электропередачи 110 кВ
- Линии электропередачи 35 кВ
- Линии электропередачи 10 кВ
- Местного значения*  
Линии электропередачи 10 кВ
- Линии электропередачи 6 кВ
- Магистральные трубопроводы для транспортировки жидких и газообразных углеводородов**
- Федерального значения*  
Магистральный нефтепровод
- Регионального значения*  
Магистральный газопровод

## Распределительные трубопроводы для транспортировки газа

-  Газопровод распределительный среднего давления
  -  Газопровод распределительный низкого давления
  -  Газопровод промышленный (газопровод подключения)
- Зоны с особыми условиями использования территорий**
-  Санитарно-защитная зона
  -  Санитарно-защитная зона предприятий, сооружений и иных объектов
  -  Водоохранная зона
  -  Водоохранная зона
  -  Береговые полосы
  -  Береговая полоса
- Природные объекты**
-  Леса
  -  Л Земли лесного фонда
  -  В Земли, покрытые поверхностными водами
  -  Водоток (река, ручей, канал)
  -  Водоем (озеро, пруд, обводненный карьер, водохранилище)
  -  Почвы

### Территориальные зоны

## Жилые зоны

- |   |   |
|---|---|
|  | Ж-1 Жилая зона                              |
| <b>Общественно-деловые зоны</b>   |   |
|  | ОД Общественно-деловая зона                 |
| <b>Рекреационные зоны</b>   |   |
|  | Р Зона рекреационного назначения            |
| <b>Производственные зоны</b>  |   |
|  | П Производственная зона                     |
| <b>Зоны транспорта</b>  |   |
|  | ТП Зона транспортной                        |
| <b>Зоны специального назначения</b>   |   |
|  | РД Зона ритуальной деятельности             |
| <b>Зоны сельскохозяйственного использования</b>                                     |   |
|  | СХ Зона сельскохозяйственного использования |
|  | СХН Сельскохозяйственные угодья             |

[illegible]